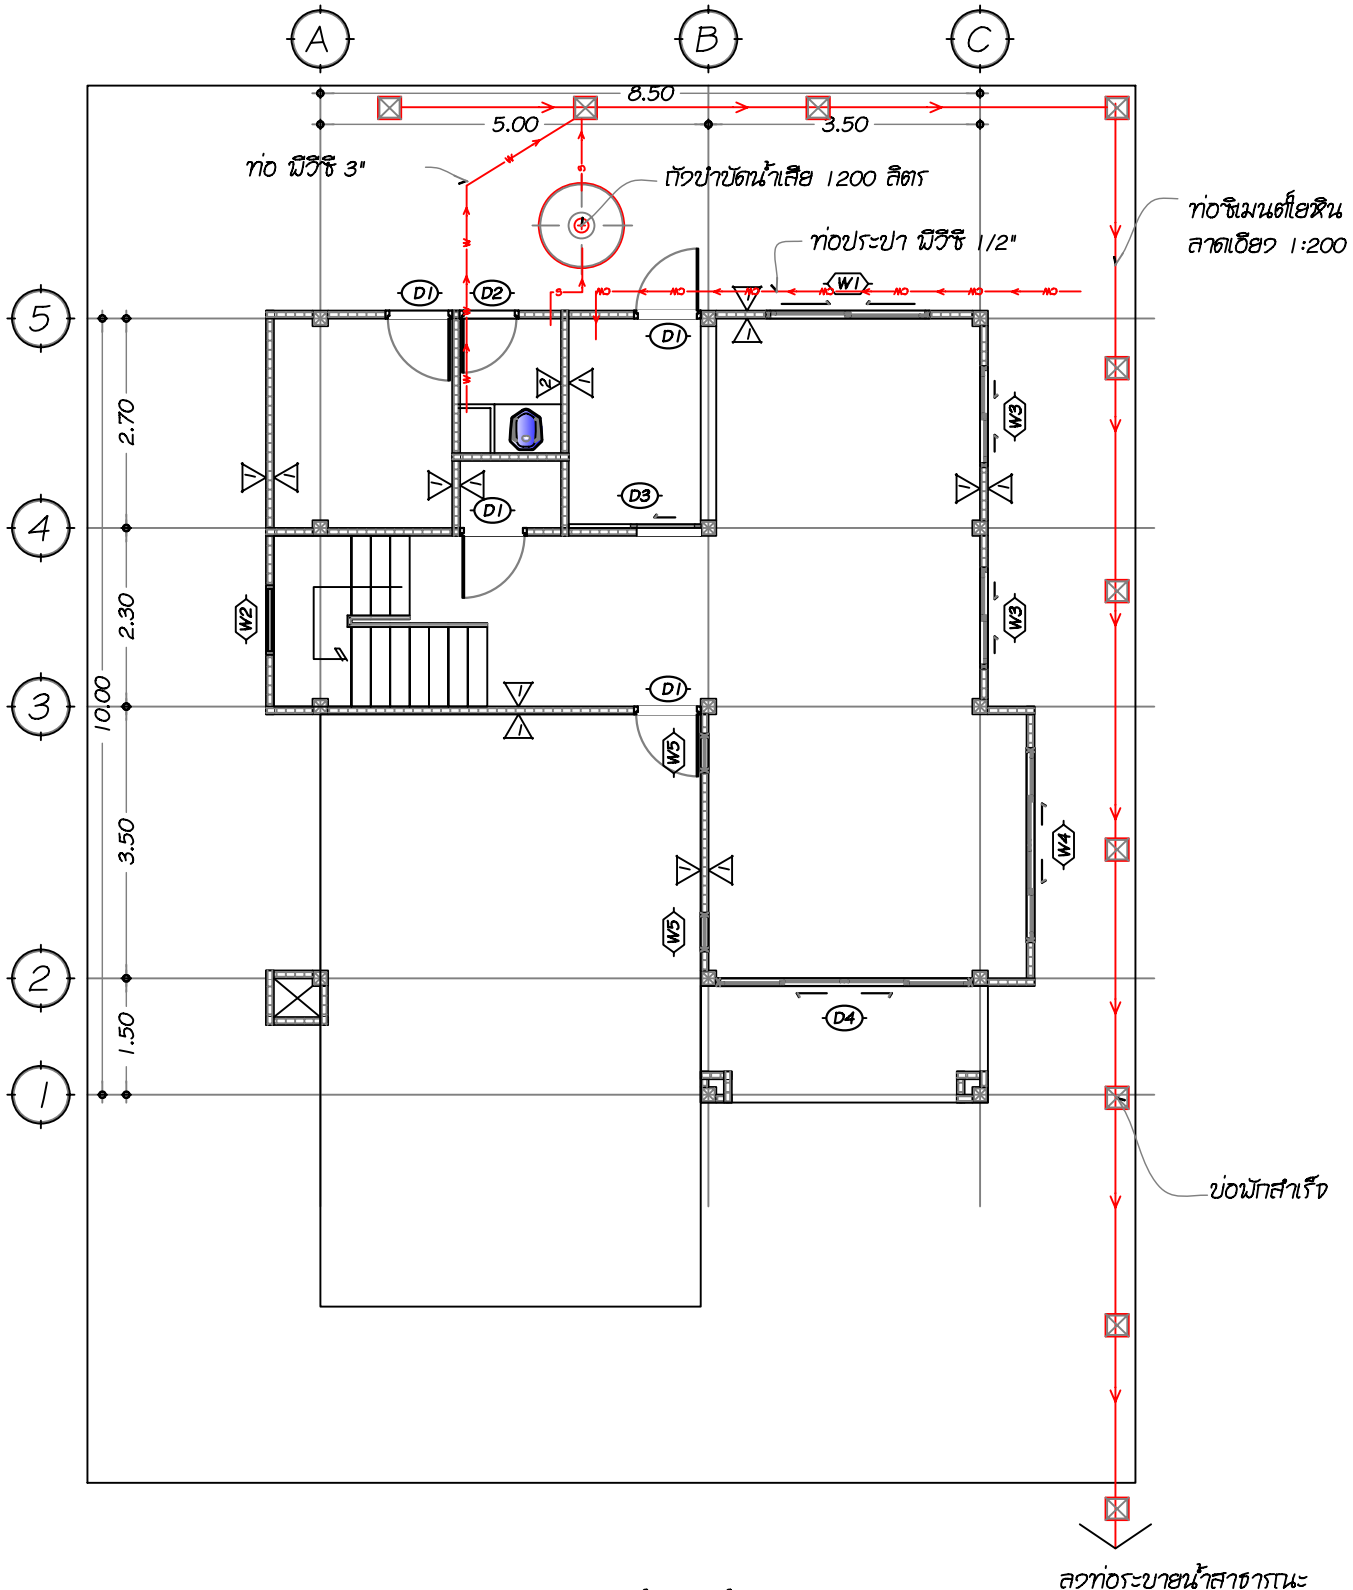

วางระบบน้ำเสียชั้น 1

มาตราส่วน 1:100

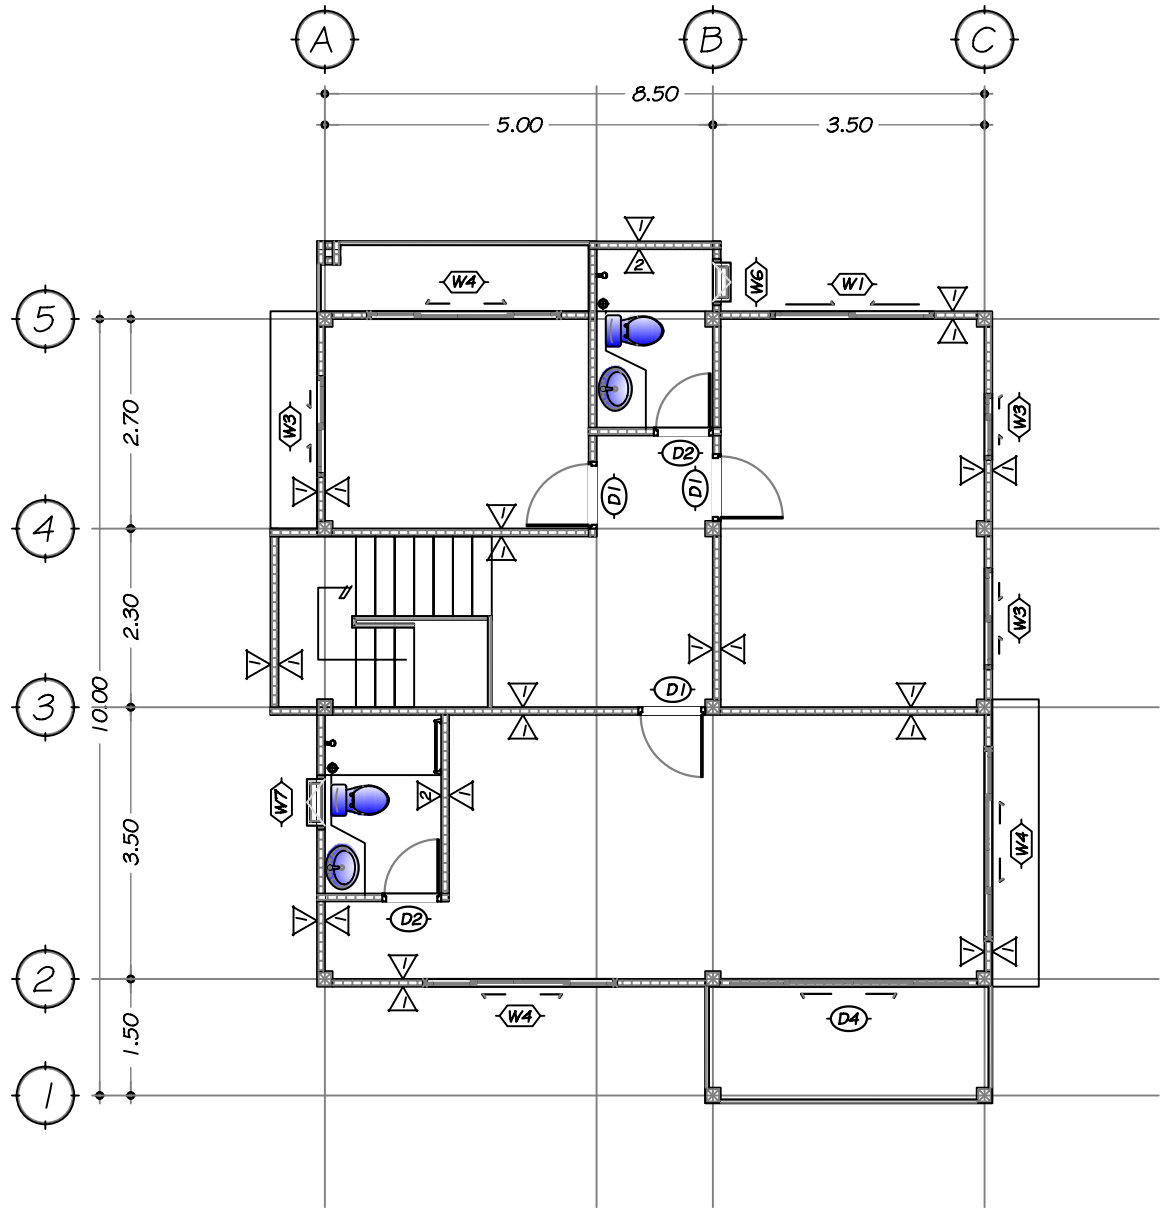

วางระบบน้ำเสียชั้น 2

มาตราส่วน 1:100

สัญญลักษณ์วางระบบท่อ

- ท่อระบายน้ำ
- ท่อประปา
- ท่อน้ำสิ้วม
- ท่อน้ำทิ้ง
- ท่ออากาศ
- มิเตอร์น้ำ
- Floor Drain
- ก๊อกสนาม
- ประตูน้ำ
- บ่อพักน้ำ
- ถังบำบัดน้ำเสีย

PARACON CONSTRUCTION

โครงการ :

บ้านพักตากอากาศ

เจ้าของ :

นายสุขุม ทับทิมทอง

ที่อยู่ :

บางบัวทอง นนทบุรี

สถาปนิก :

นายยุทธนา ทับทิมทอง สถ.1111

วิศวกร :

นายยุทธนา ทับทิมทอง ภย.1111

เขียนแบบ :

นายยุทธนา ทับทิมทอง

แก้ไขครั้งที่ :

หมายเลขแบบ : SN-02

วันที่เขียน :	จำนวน :
29/8/2551	

ชื่อแบบ :

งานระบบน้ำเสียชั้น 1,2

เลขที่ 4/43 หมู่2 ถ.กาญจนาภิเษก
ต.บางคูเวียง อ.บางกรวย จ.นนทบุรี
โทร. 02-985-0706-8
แฟกซ์ 02-985-0707 ต่อ 25