

โครงการ :
บ้านพักตากอากาศ

เจ้าของ :
นายสุชุม ทรัพย์ทอง

ที่อยู่ :
บางบัวทอง นนทบุรี

สถาปนิก :
นายสุธธนา ทรัพย์ทอง สด.1111

วิศวกร :
นายสุธธนา ทรัพย์ทอง รบ.1111


เขียนแบบ :
นายสุธธนา ทรัพย์ทอง

แก้ไขครั้งที่ :

หมายเลขแบบ :	A-02
วันที่เขียน :	จำนวน :
28/8/2551	


ชื่อแบบ :
แผนที่ และ ผังบริเวณ

เลขที่ 4/43 หมู่2 อ.ภาณุารณภิรมย์
ต.บางคูเวียง อ.บางกรวย จ.นนทบุรี
โทร. 02-985-0706-8
แฟกซ์ 02-985-0707 ต่อ 25

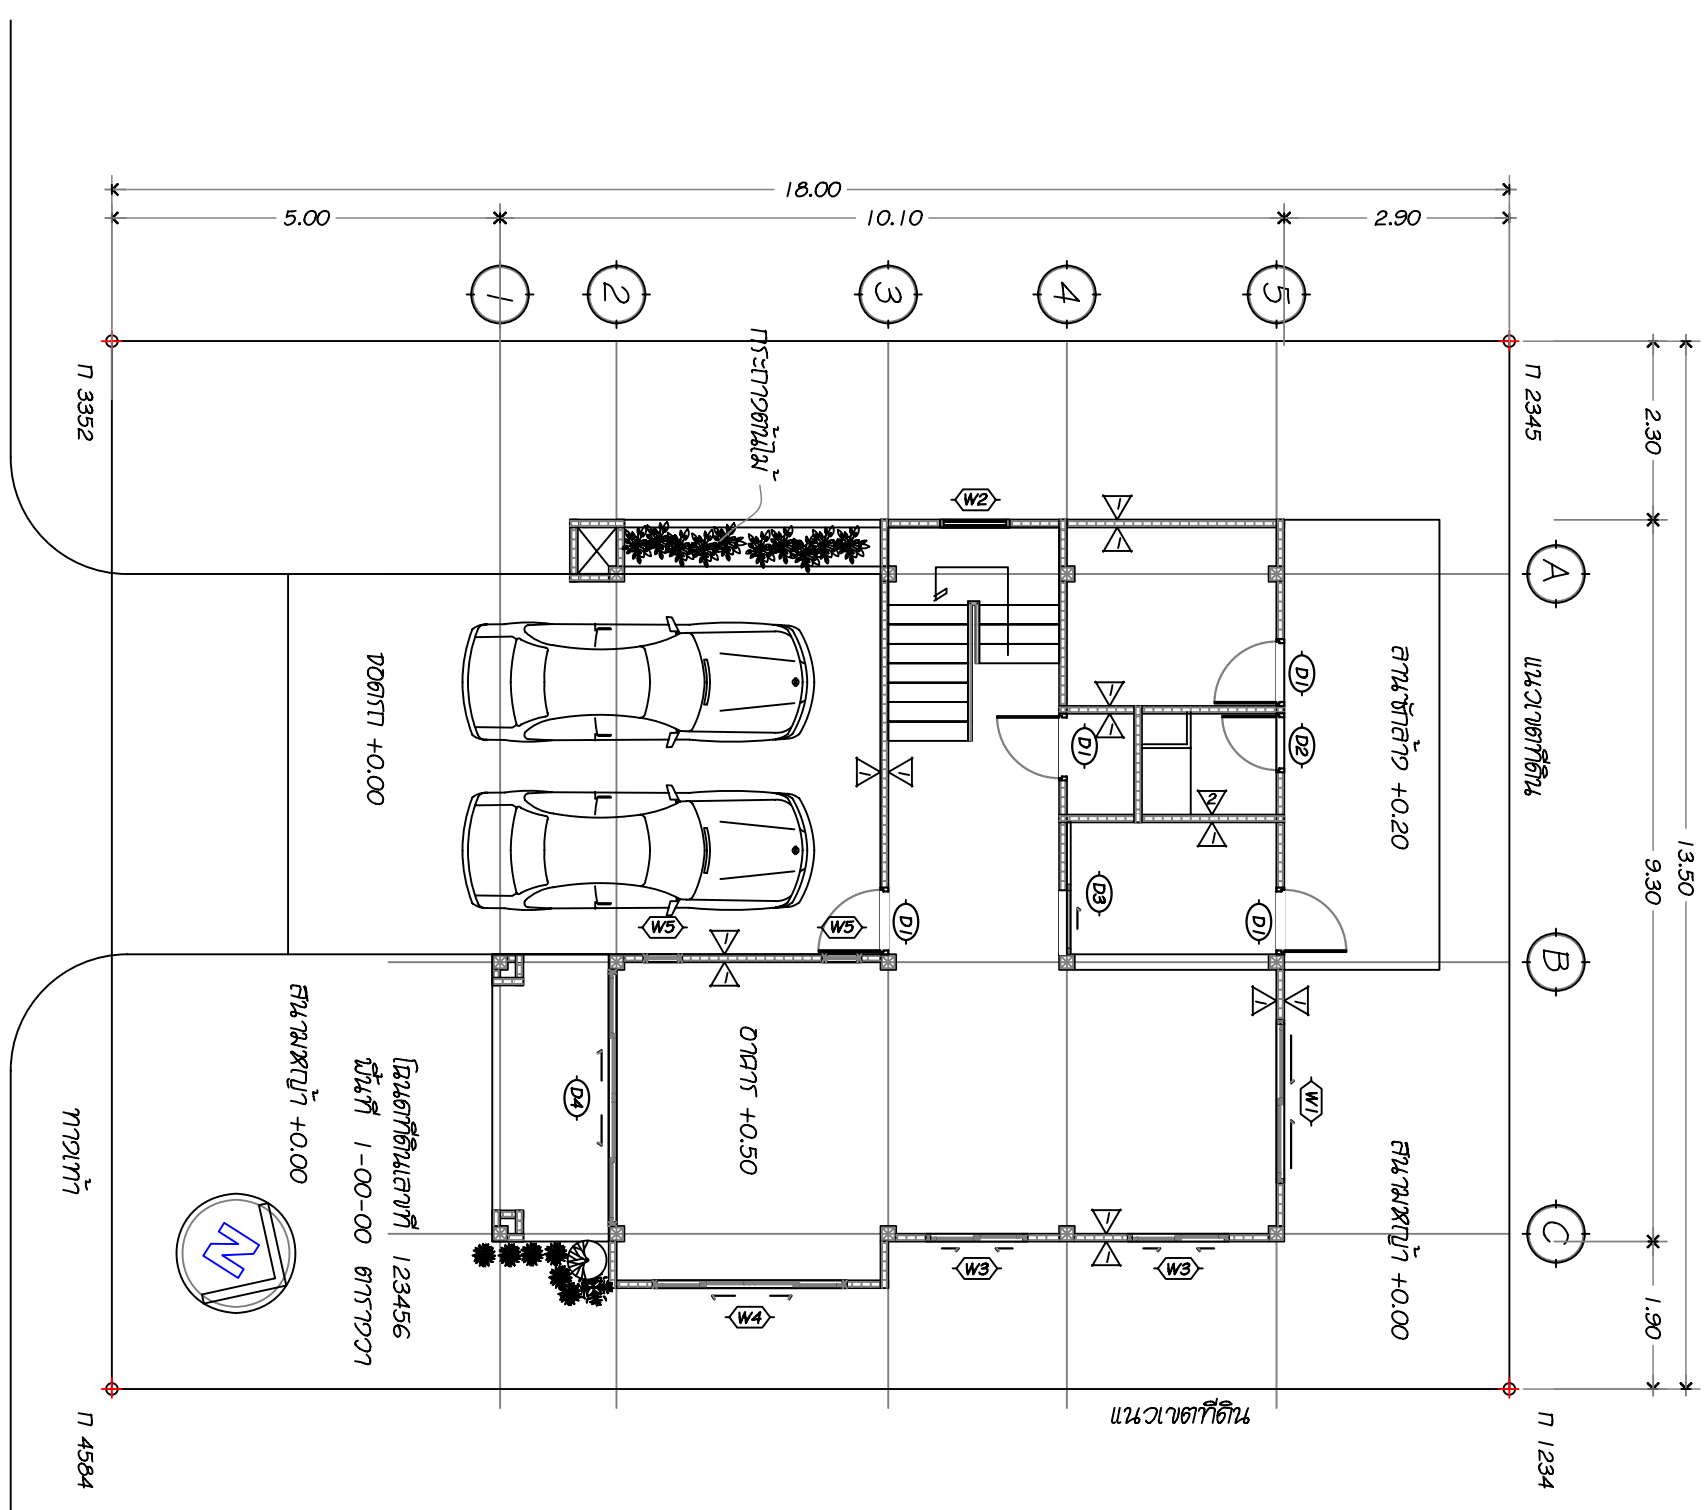

ถนนสาธารณะกว้าง 8.00 ม.

ผังบริเวณ
มาตราส่วน 1:100

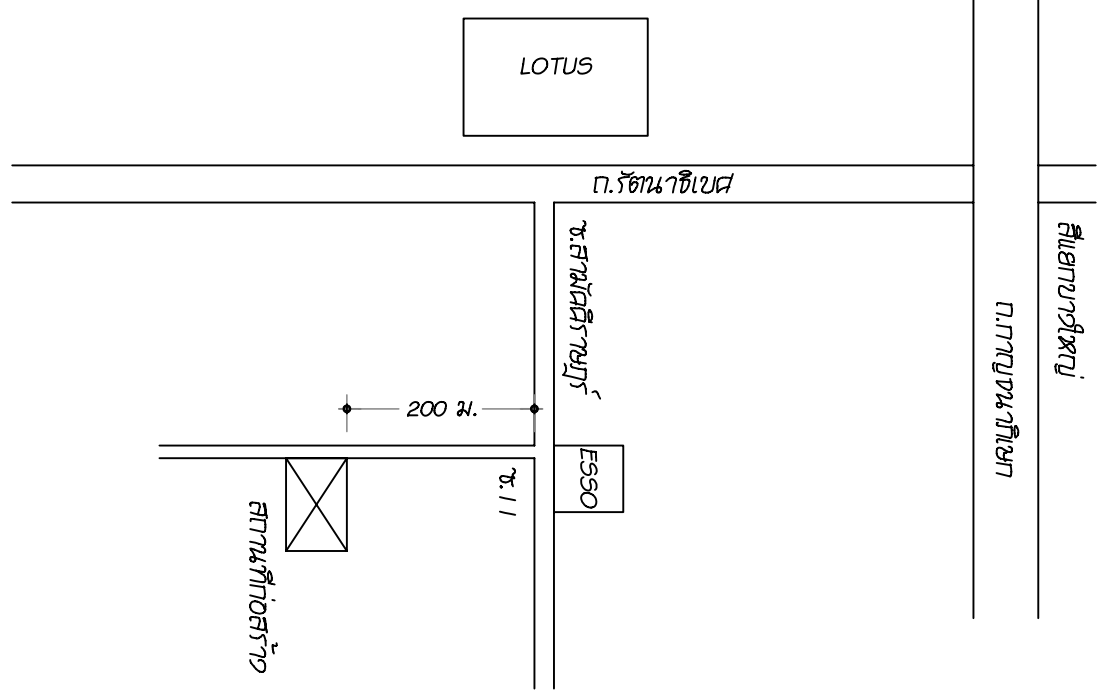

ผังพื้นที่จอดรถ
มาตราส่วน ไม่ใส่