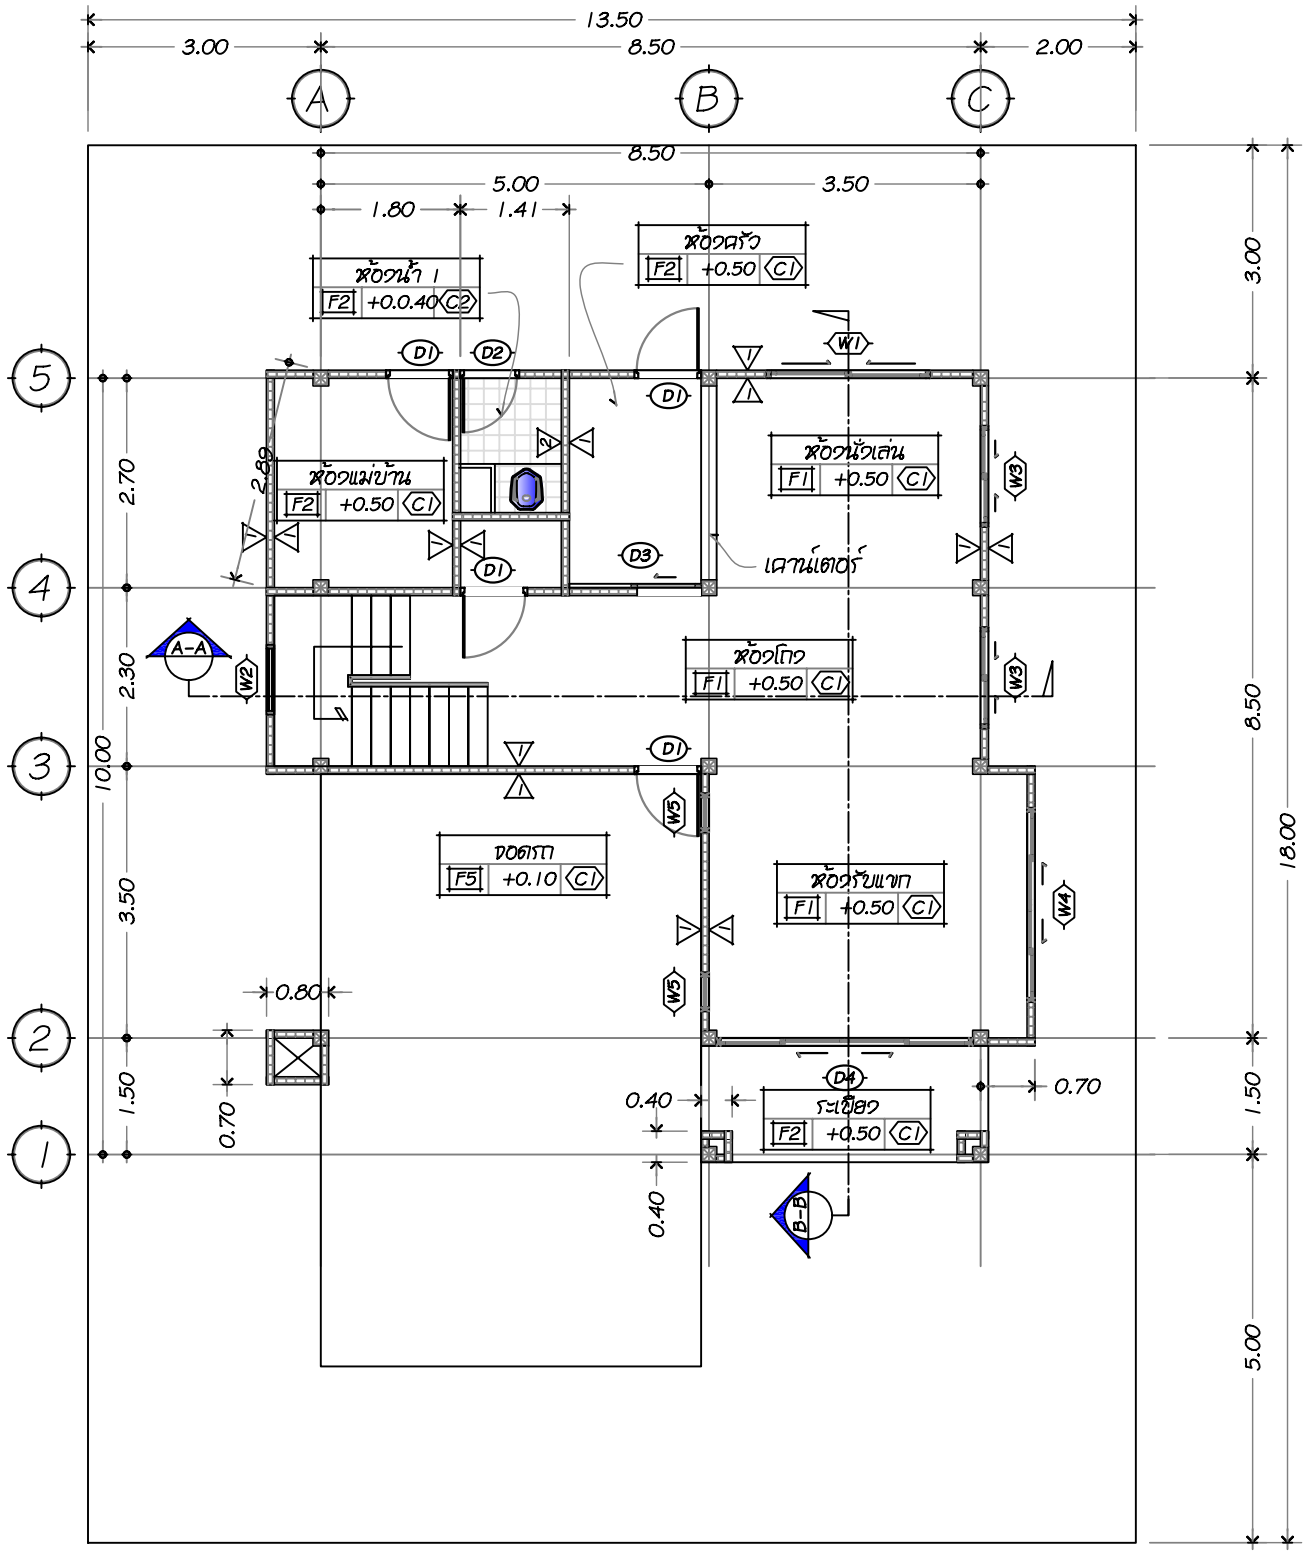

แปลนชั้น 1

มาตราส่วน 1:100

ติดตั้งเครื่องดับเพลิงขนาด 10 ปอนด์
สูงจากพื้น 1.00 ม.

PARACON CONSTRUCTION

โครงการ :

บ้านพักตากอากาศ

เจ้าของ :

นายสุขุม ทับทิมทอง

ที่อยู่ :

บางบัวทอง นนทบุรี

สถาปนิก :

นายยุทธนา ทับทิมทอง สถ.1111

วิศวกร :

นายยุทธนา ทับทิมทอง ภย.1111

เขียนแบบ :

นายยุทธนา ทับทิมทอง

แก้ไขครั้งที่ :

หมายเลขแบบ : A-03

วันที่เขียน :	จำนวน :
28/8/2551	

ชื่อแบบ :

แปลนชั้น 1

เลขที่ 4/43 หมู่2 ถ.กาญจนาภิเษก
ต.บางคูเวียง อ.บางกรวย จ.นนทบุรี
โทร. 02-985-0706-8
แฟกซ์ 02-985-0707 ต่อ 25